


PLANETARIUM

studium koncepcyjne


powierzchnia uzytkowa - ok 435m²

AA

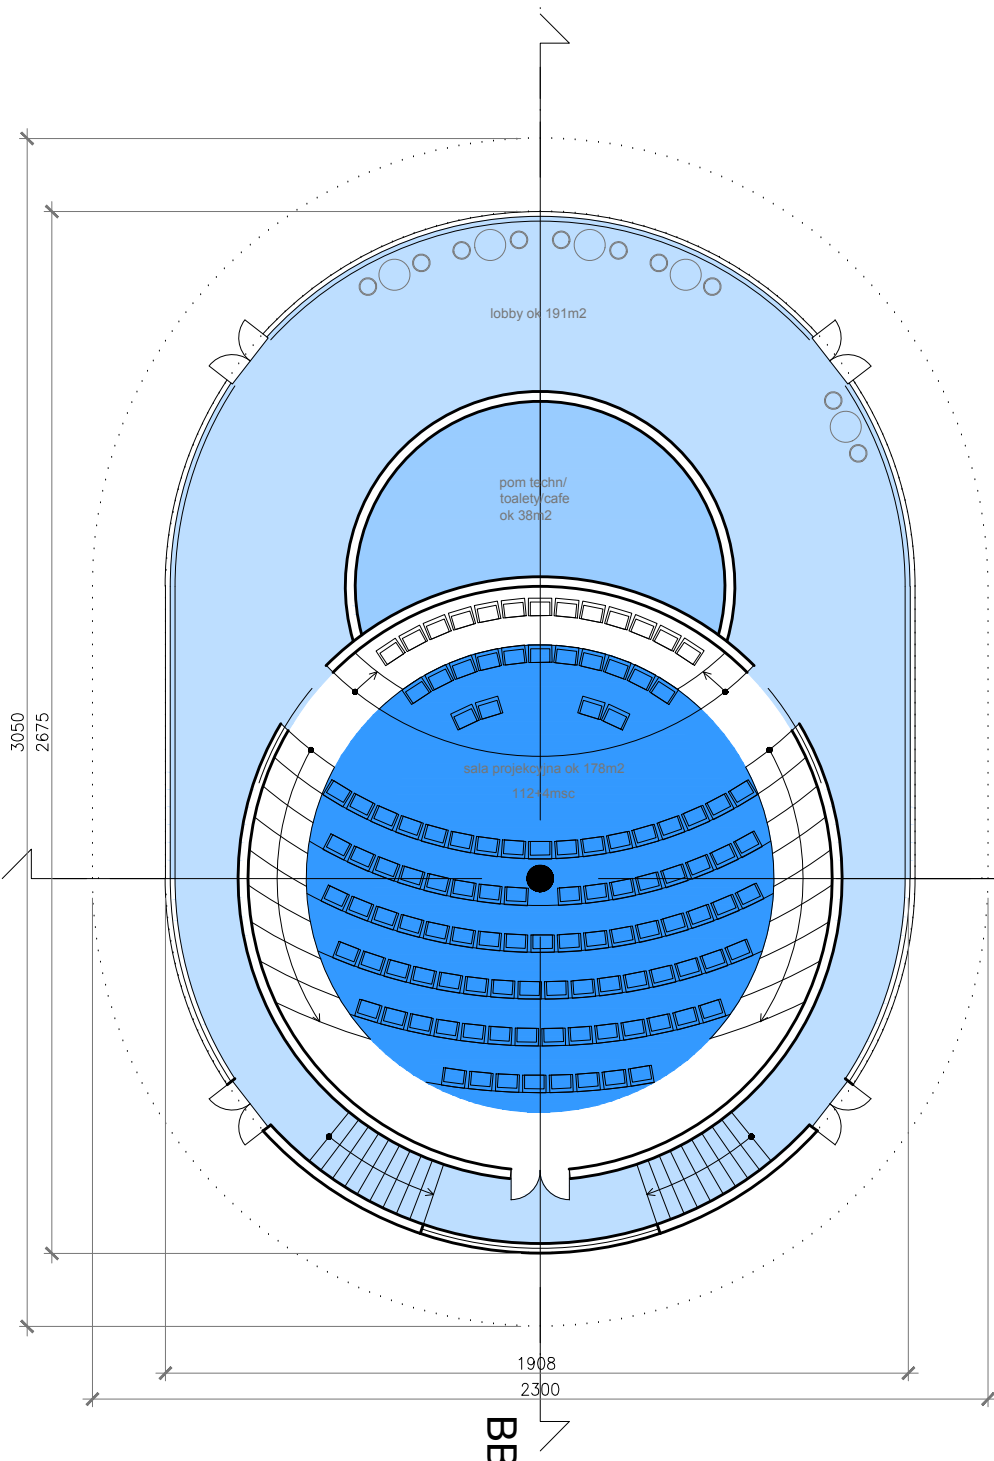

AA

BB

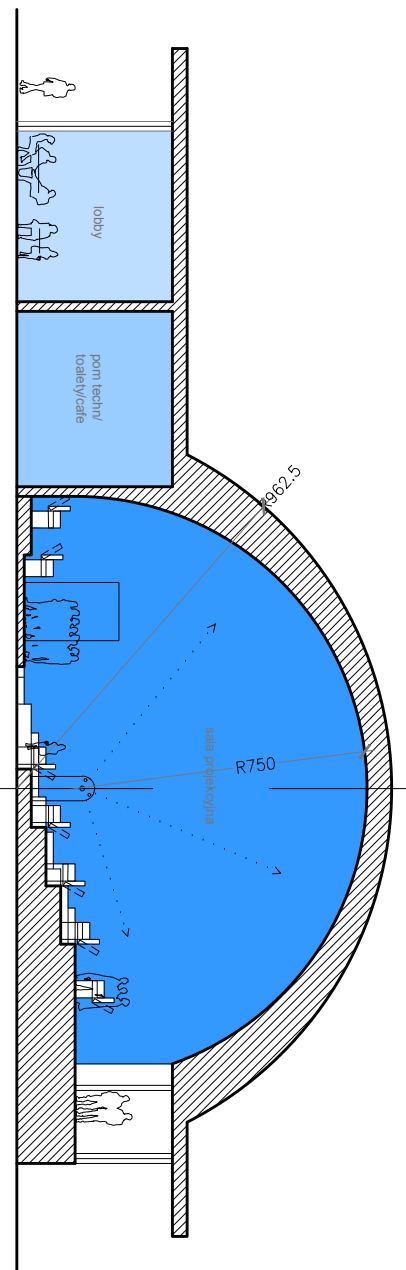

architektura



ul. Dolnych Młynów 7/12a 31-124 Kraków T: +48 12 63 09 345 F: +48 12 63 45 035 M: info@horizone.com.pl

inwestor

projekt

PLANETARIUM w Krakowie sala fi 15m
studium koncepcyjne

rysunek

Rzut i przekroje

nr rysunku

02

rewizja

nr proj

rysował

Dominik Darasz

sprawdził

skala

1:200

data

marzec 2017

arkusz