


# ZAKRES PROJEKTU DO BUDŻETU OBYWATELSKIEGO

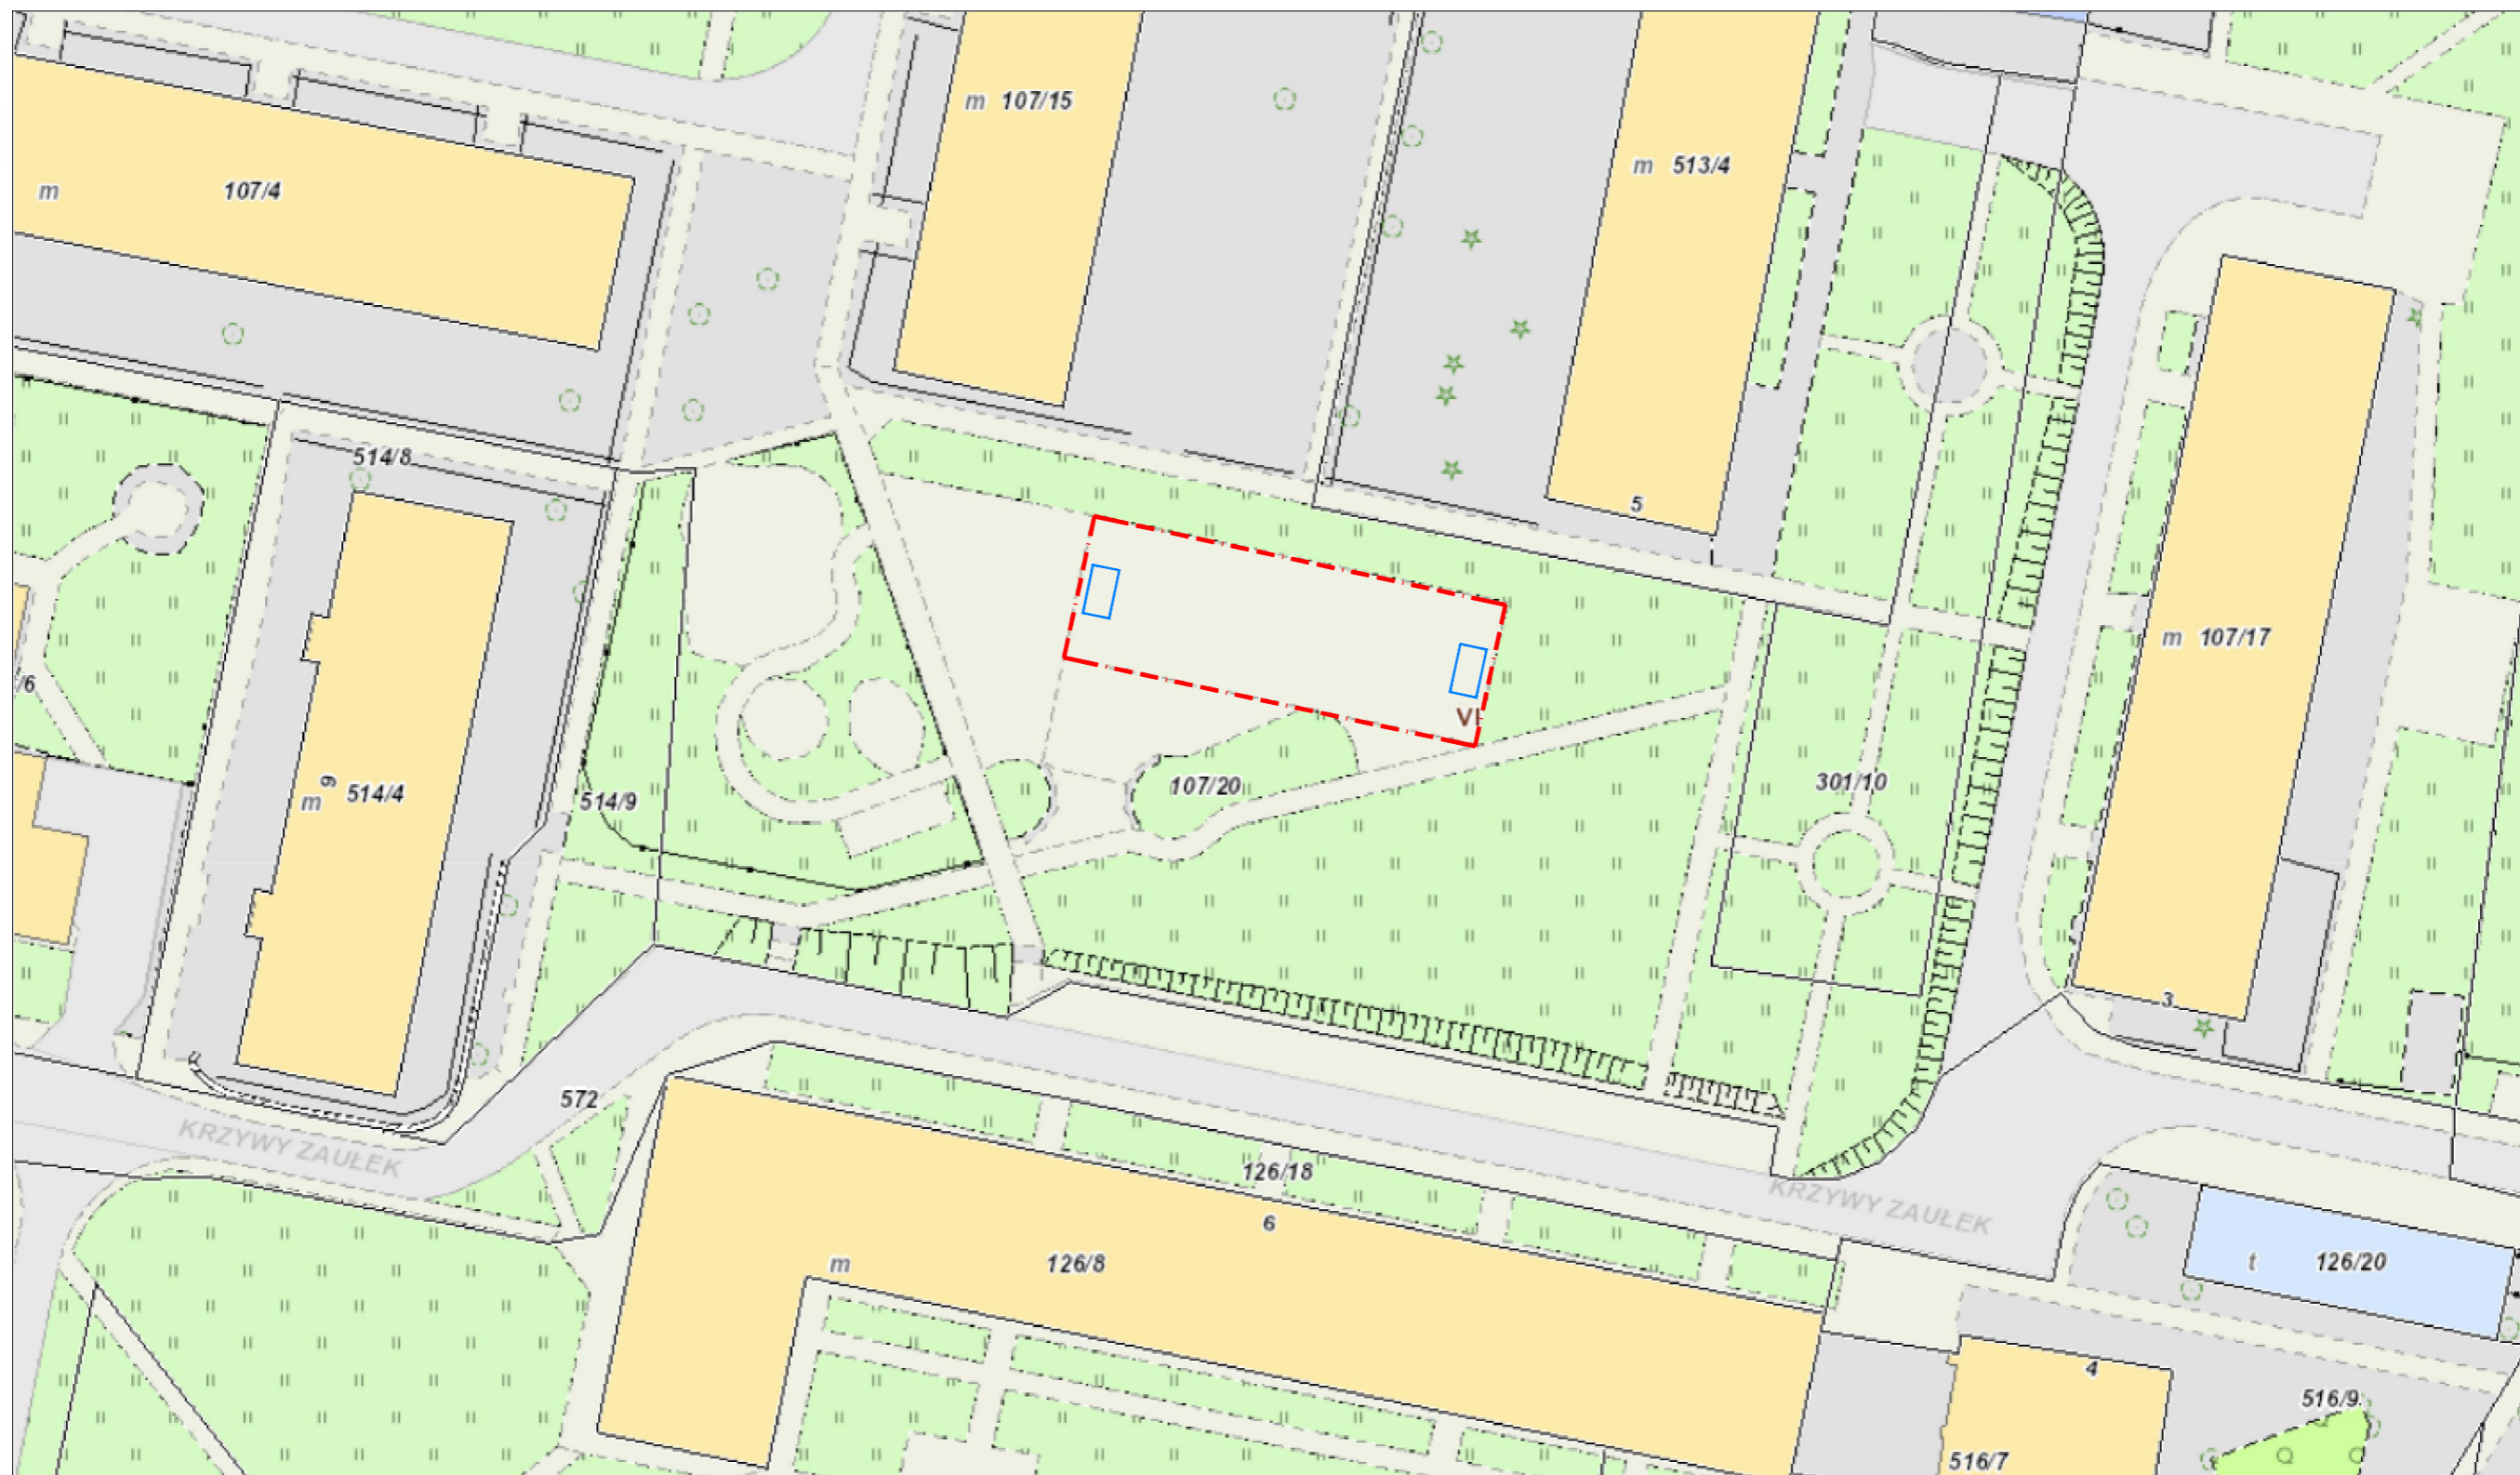

MAPA ZASADNICZA  
SKALA 1:1000

--- OBRYS BOISKA

□ PROPONOWANA LOKALIZACJA BRAMEK