


ZAKRES PROJEKTU DO BUDŻETU OBYWATELSKIEGO

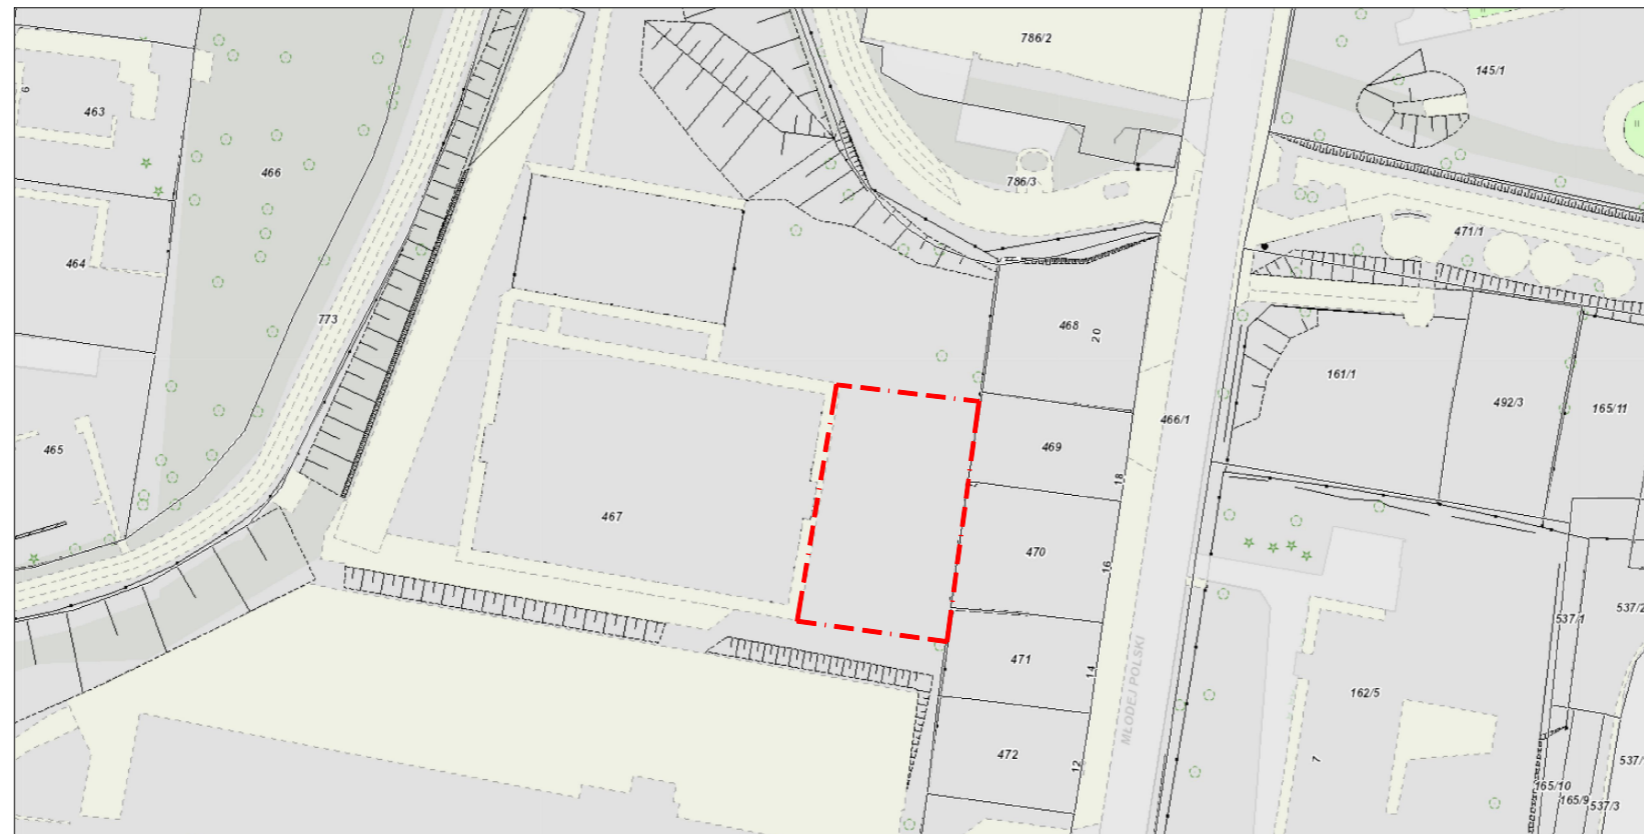

MAPA ZASADNICZA
SKALA 1:1000

--- PROPONOWANA LOKALIZACJA SIŁOWNI NA ŚWIEŻYM POWIETRZU