



LEGENDA

zakres opracowania



7.125.11.01.4.7 125.11.01.4.2
7.125.11.01.4.7 125.11.01.4.4


nawierzchnia żwirowa

nawierzchnia bezpieczna

nawierzchnia z kostki brukowej

krzewy ozdobne

ławka
kosz na śmieci

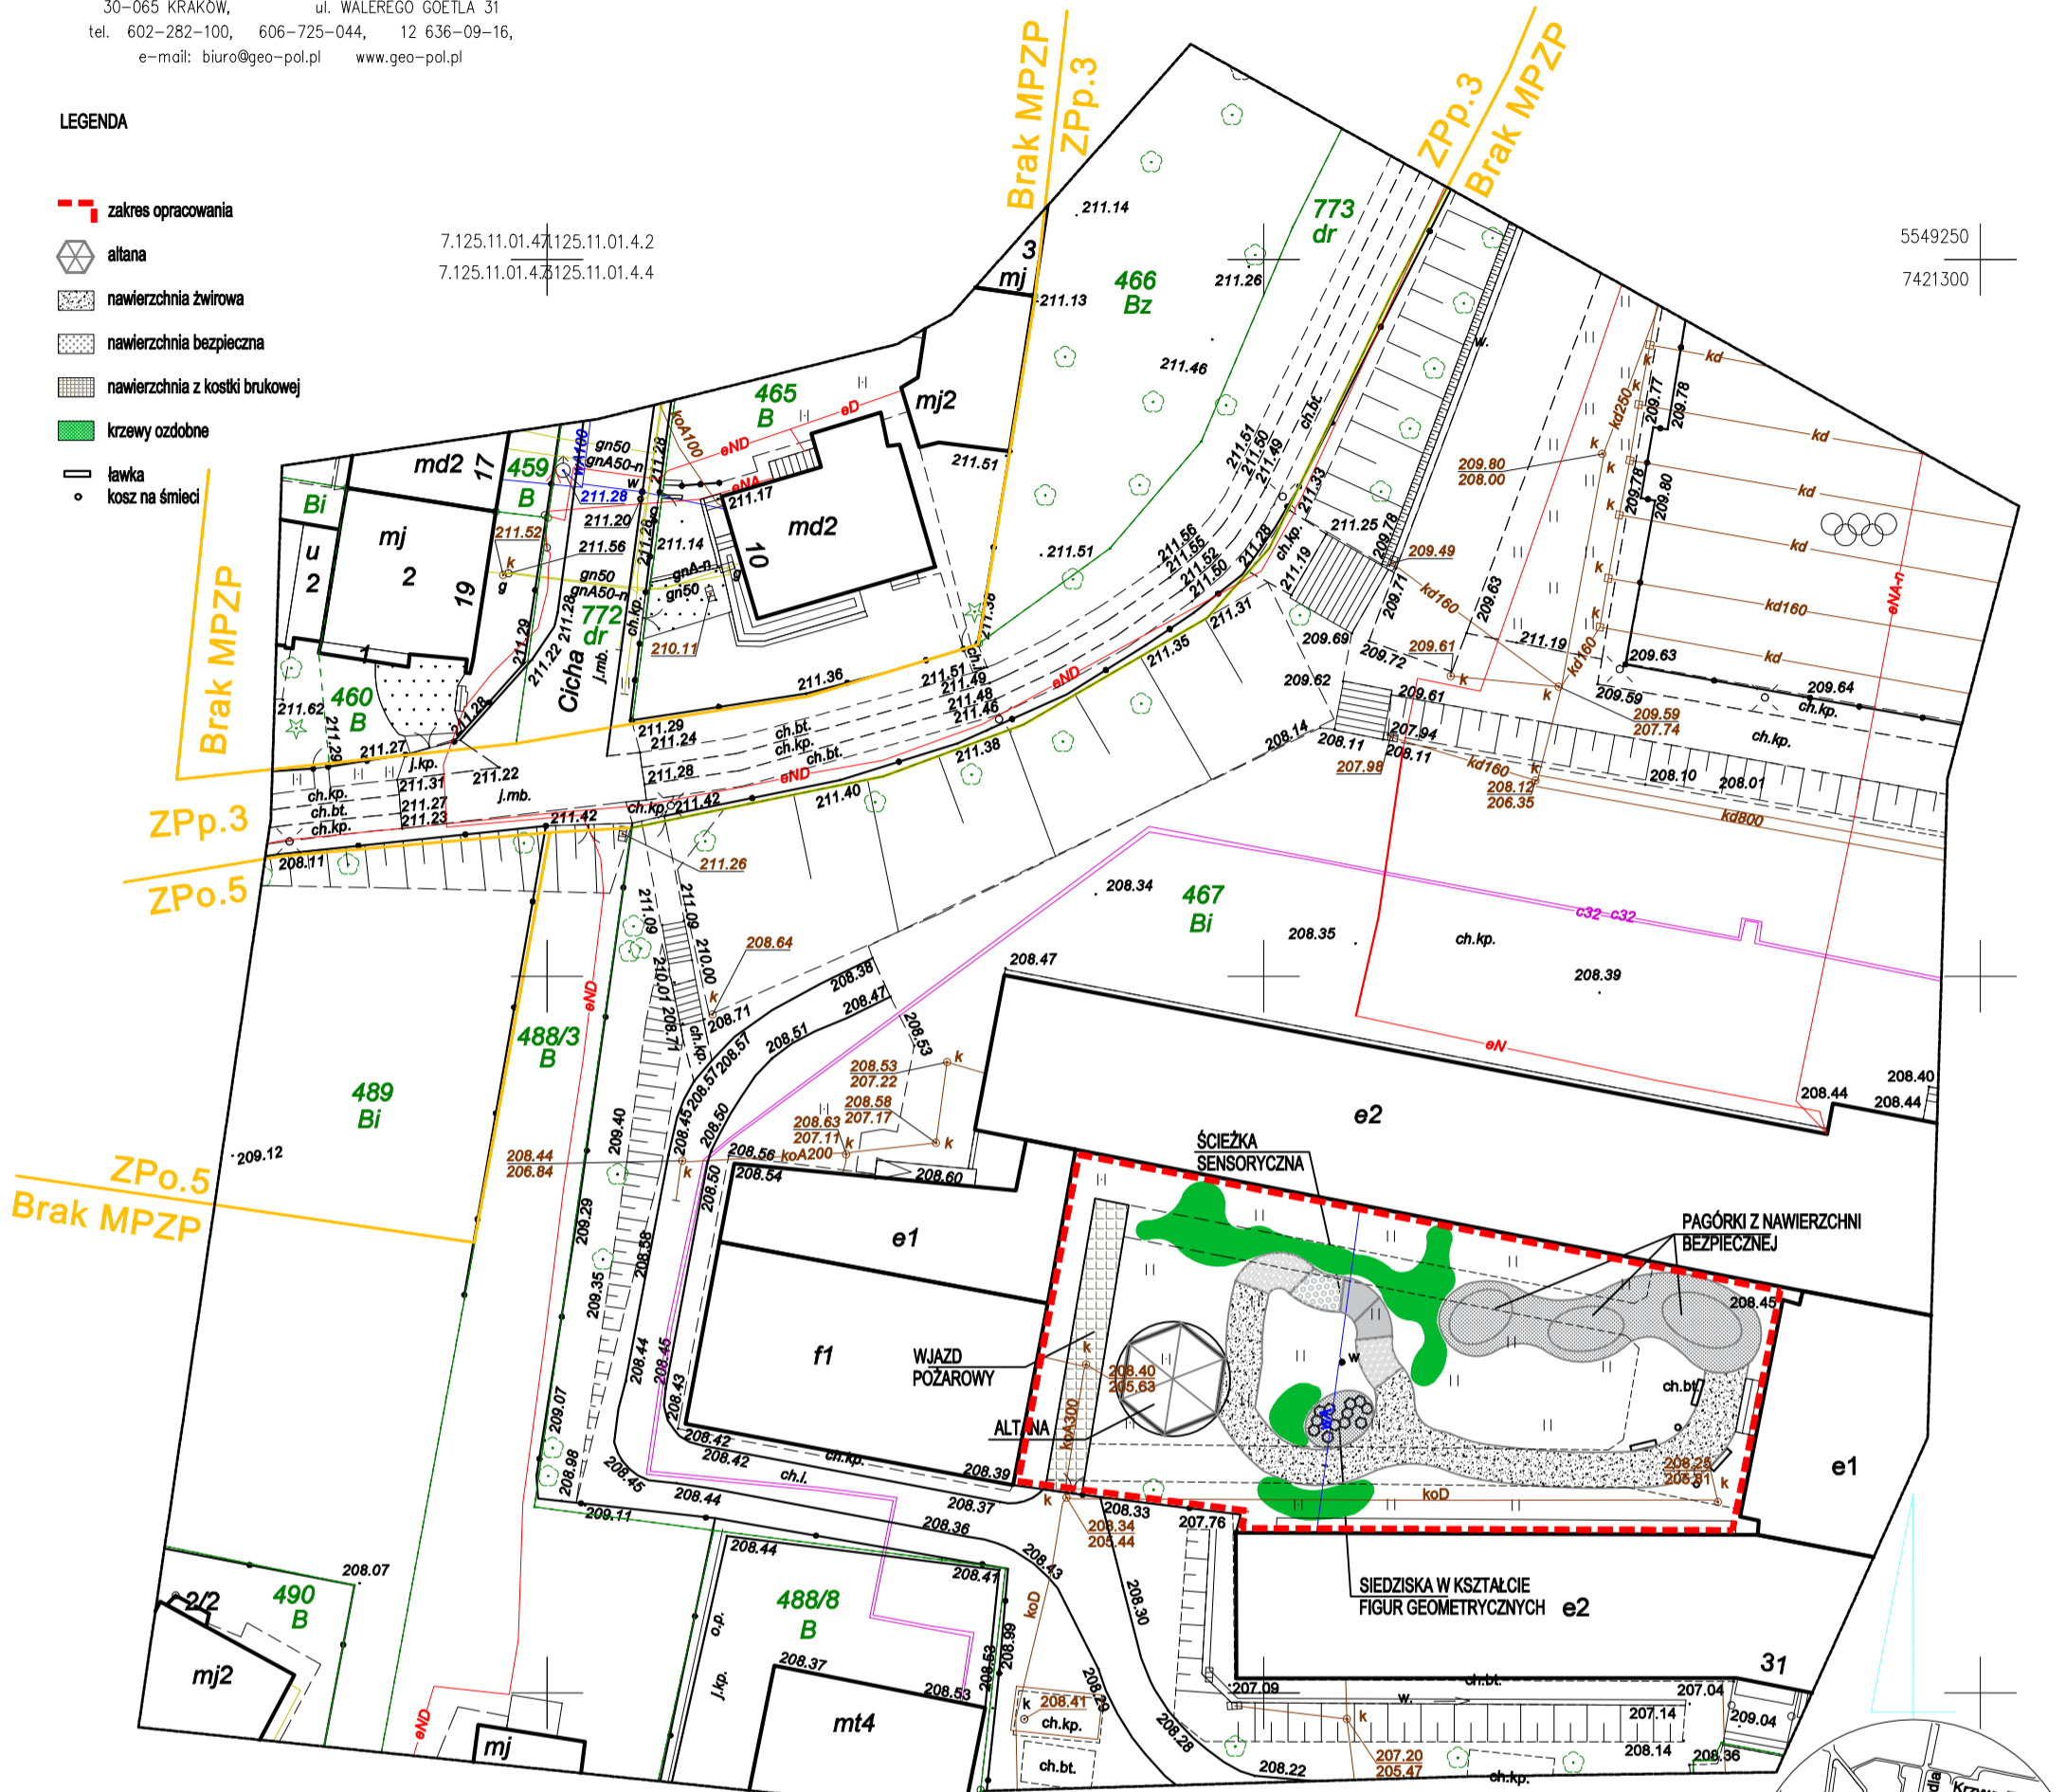

5549250
7421300

ID: GD-13.6640.913.2021

MAPA DO CELÓW PROJEKTOWYCH

SKALA 1:500 SEKCJA: 7.125.11.01.4.2
7.125.11.01.4.4
woj: małopolskie
m. KRAKÓW
126102_9.0002 Krowodrza
Nr ident. jedn. Nr obrębu Nazwa jedn. ewid.

PRZEDMIOT AKTUALIZACJI:
Kraków, ul. Młodej Polski, dz. 467

Układ współrzędnych: "2000/7"
Układ wysokości: PL-EVRF2007-NH

Firma Geodezyjna
Geo-Pol
Jan Jurka, Rafał Jurka s.c.
30-065 Kraków, ul. Goetla 31
tel. 602-282-100, 606-725-044
www.geo-pol.pl

Numer książki robót: 33/2021
Stan na dzień: 16.02.2021r
Data opracowania mapy: 16.02.2021r

mgr inż. Jan Jurka
nr uprawnień 6363

Oświadczenie
Świadomy odpowiedzialności karnej
za złożenie fałszywego poświadczenia;
Potwierdzam pozytywny wynik weryfikacji
operatu ID:GD-13.6640.913.2021
i przyjęcie do zasobu GODGiK
w Krakowie pod numerem
P.1261.2021.1503 w dniu 19.02.2021.

Poświadczam się, że niniejszy dokument
został opracowany w wyniku prac
geodezyjnych i kartograficznych,
których rezultaty zawiera operat
techniczny wpisany do ewidencji
materiałów państwowego zasobu
geodezyjnego i kartograficznego.

mgr inż. Jan Jurka
nr uprawnień 6363

Warunkiem rozpoczęcia prac budowlanych jest wytyczenie w terenie projektowanej budowli, a po jej zakończeniu wykonanie inwentaryzacji powykonawczej przez jednostkę wykonawstwa geodezyjnego na zlecenie Inwestora.
Nie wyklucza się istnienia w terenie innych nie wskazanych na niniejszej mapie urządzeń podziemnych, które nie były zgłoszone do inwentaryzacji lub o których brak jest informacji w instytucjach branżowych.

Niniejsza mapa została wykonana bez ustalenia obciążeń dotyczących służebności gruntowych.
Na opracowywanym terenie wprowadzono Miejscowy Plan Zagospodarowania Przestrzennego obszaru "Młynówka Królewska - Zarzeczce".

Brak aktualnych uzgodnień ZUDP

LEGENDA:

- oznaczenie zakresu opracowania
- nieprzekraczalne linie zabudowy
- oznaczenie linii rozgraniczających przeznaczenia terenu w MPZP:
ZPp - tereny przeznaczone pod zieleń urządzoną - publicznie dostępny park miejski,
ZPo - przeznaczone pod zieleń urządzoną - ogrody i zieleń towarzyszącą obiektom budowlanym.



7.125.11.01.4.2
7.125.11.01.4.4